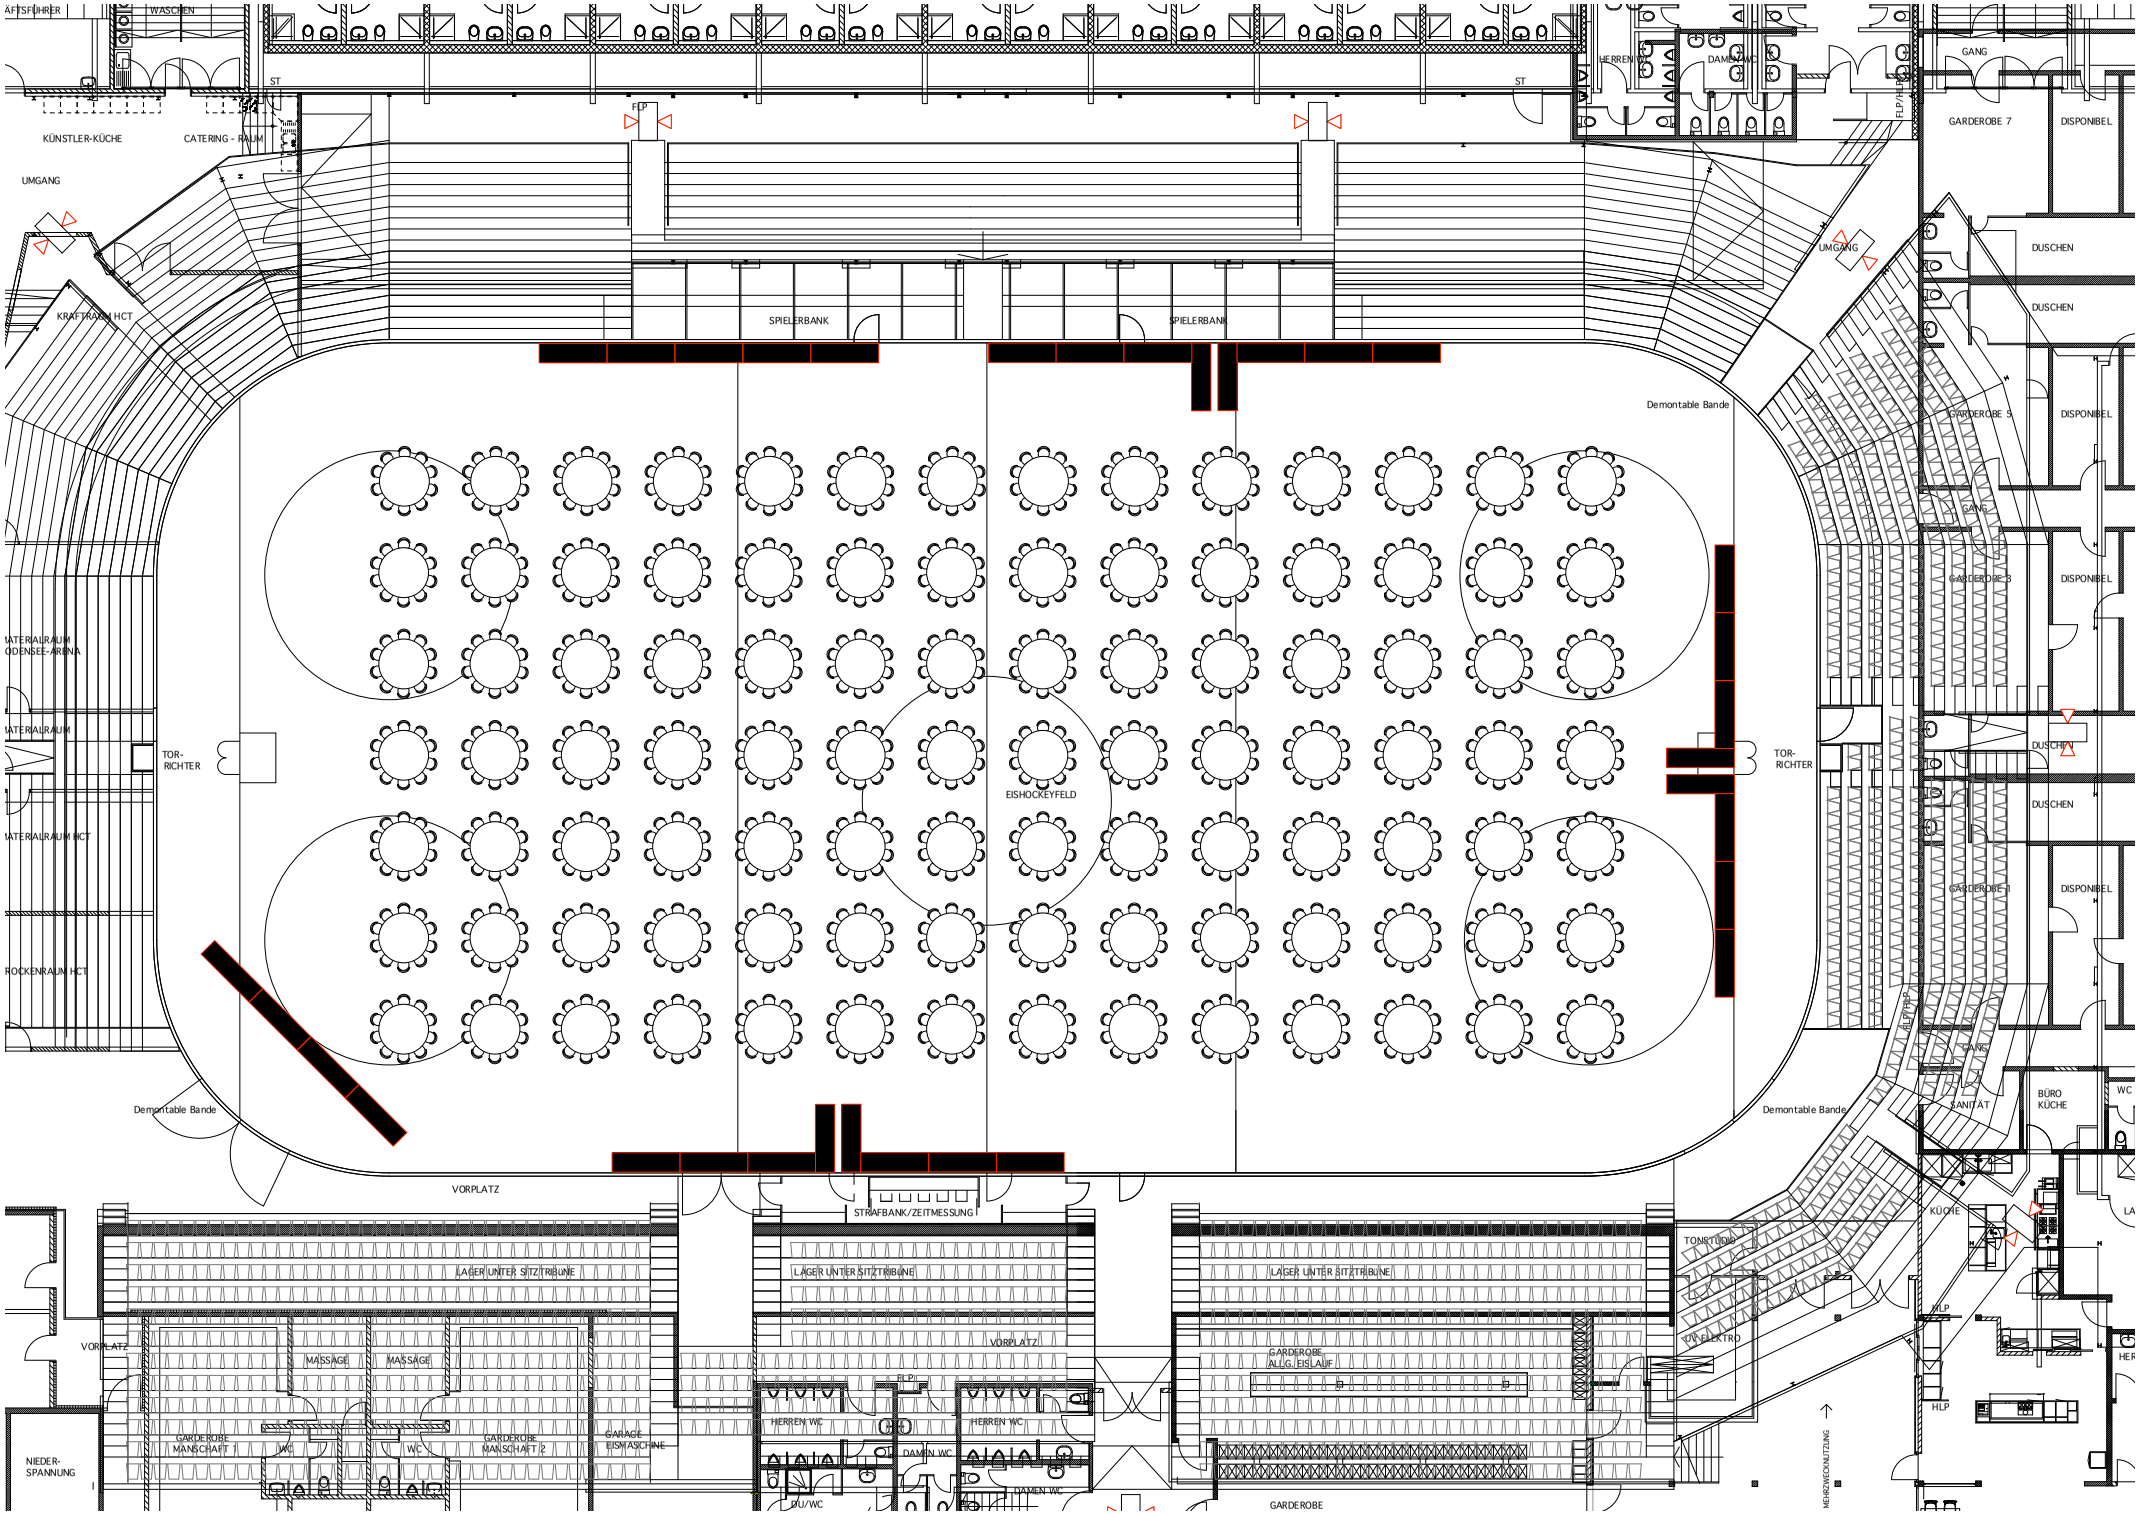
WASCHEN
ST
ST
FLP
KÜNSTLER-KÜCHE
CATERING - RAUM
UMGANG
KRAFTRAUM HCT
SPIELERBANK
SPIELERBANK
HERREN WC
DAMEN WC
GANG
GARDEROBE 7
DISPONIBEL
UMGANG
DUSCHEN
DUSCHEN
GARDEROBE 5
DISPONIBEL
GANG
GARDEROBE 3
DISPONIBEL
Demontable Bande
TOR-RICHTER
EISHOCKEYFELD
TOR-RICHTER
DUSCHEN
DUSCHEN
GARDEROBE 1
DISPONIBEL
LIFTPLATZ
GANG
SANITÄT
BÜRO KÜCHE
WC
Demontable Bande
Demontable Bande
VORPLATZ
STRAFBANK/ZEITMESSUNG
LAGER UNTER SITZTRIBÜNE
LAGER UNTER SITZTRIBÜNE
LAGER UNTER SITZTRIBÜNE
TONSTUDIO
KÜCHE
DV ELEKTRO
VORPLATZ
MASSAGE
MASSAGE
VORPLATZ
GARDEROBE ALLG. EISLAUF
FLP
HLP
HLP
HERREN WC
HERREN WC
GARDEROBE MANSCHAFT 1
WC
WC
GARDEROBE MANSCHAFT 2
GARAGE EISWASCHINE
DAMEN WC
DAMEN WC
NIEDER-SPANNUNG
DU/WC
GARDEROBE
MEHRZWECKNUTZUNG